

ŁĄCZNIK OBIEKTU SZKOLNEGO ZESPÓŁU SZKÓŁ ROLNICZYCH Z HALĄ  
SPORTOWĄ W SOKÓŁCE

na działkach o nr geod. 740/1, 740/2, 727/4, 727/5 w miejscowości Sokółka przy ul. Polnej 1

Inst. elektryczne

rys. nr E-1

autor: mgr inż. ŁUKASZ TYCZYK

współpraca: mgr inż. ŁUKASZ SZLENDAK


nr upr.: nr upr. POL/E/0068/18

Inst. zabezpieczenie i przełożenie istniejących kabli zasilających

21.01.2021

Skala 1:200

- Legenda**
- Istn. kabel do przełożenia po nowej trasie
  - Proj. nowa trasa przekładanego kabla
  - Rura dwudzielna A110PS do zabezpieczenia istniejących kabli

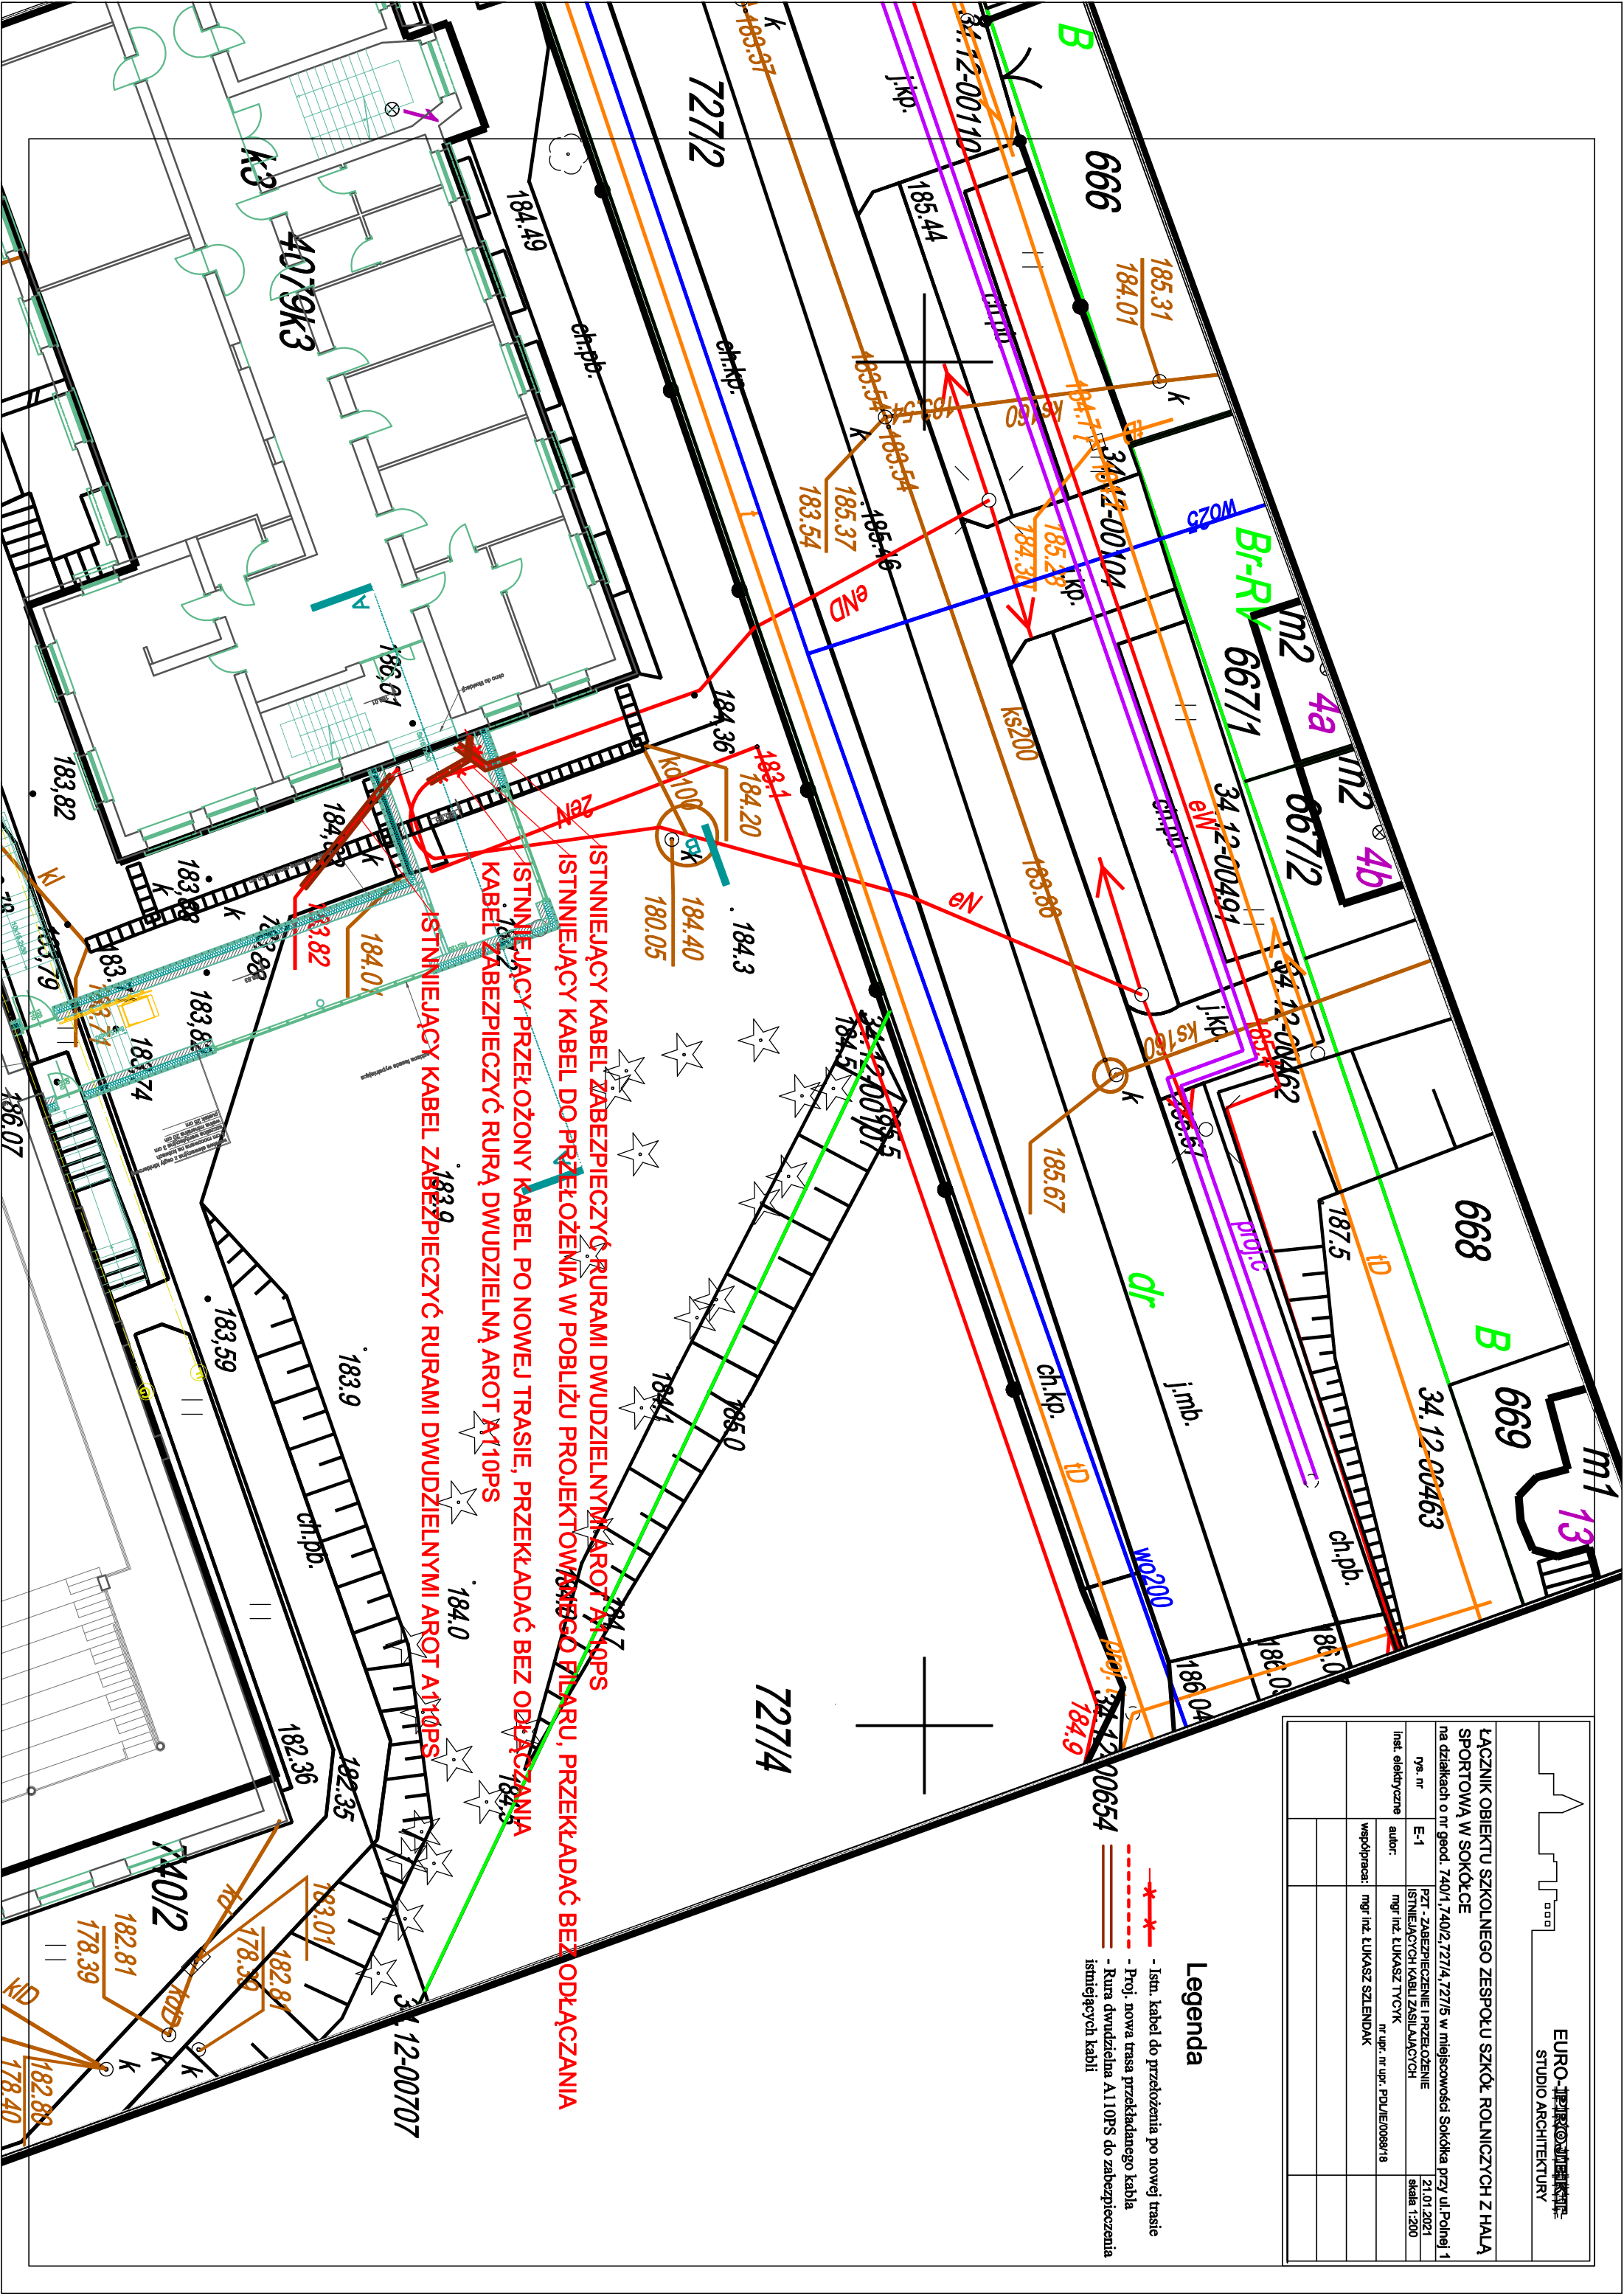

ISTNIEJĄCY KABEL ZABEZPIECZYĆ RURAMI DWUDZIELNYMI AROT A110PS  
 ISTNIEJĄCY KABEL DO PRZEŁOŻENIA W POBLIŻU PROJEKTOWANEGO PŁACU, PRZEKŁADAĆ BEZ ODŁĄCZANIA  
 ISTNIEJĄCY PRZEŁOŻONY KABEL PO NOWEJ TRASIE, PRZEKŁADAĆ BEZ ODŁĄCZANIA  
 KABEL ZABEZPIECZYĆ RURĄ DWUDZIELNĄ AROT A110PS  
 ISTNIEJĄCY KABEL ZABEZPIECZYĆ RURAMI DWUDZIELNYMI AROT A110PS